

Entwurf Nr. 5002






3012

50

311
NED
311
NED



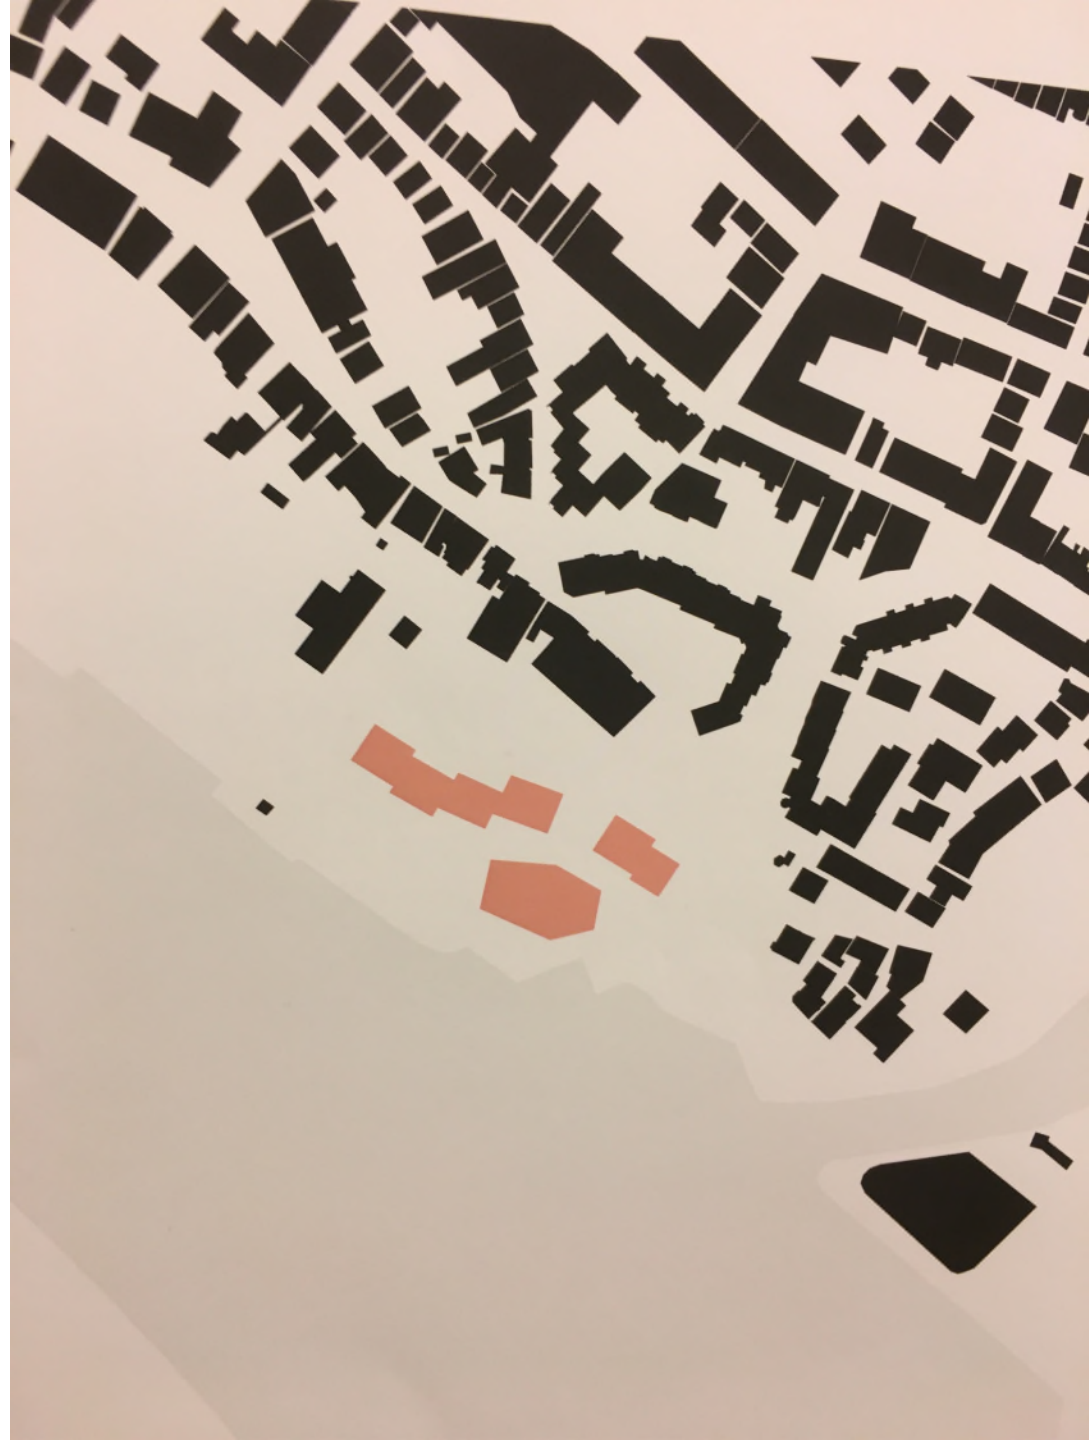



Rohrstraße

Zufahrt Evakuierung

Feuerwehr

Feuerwehr

Feuerwehr

Feuerwehr

Feuerwehr


Rohrstr

Am Utkiek



stent sind. Laubbaume genutzt, die
en von Bäumen im öffentlichen Bereich schaffen
bei der Strandlust, dienen der weiteren Beschattung
umbildenden Charakter.

Einsetz von Materialien im Bauprozess
Technologien unterstützen den Nachhaltige
gehören auch Möglichkeiten der nachhaltigen
29.70m z.B. Photovoltaik-Anlagen. Hier ist eine
innerhalb der Dachhaut der Steildächer sehr
einsetzbar.

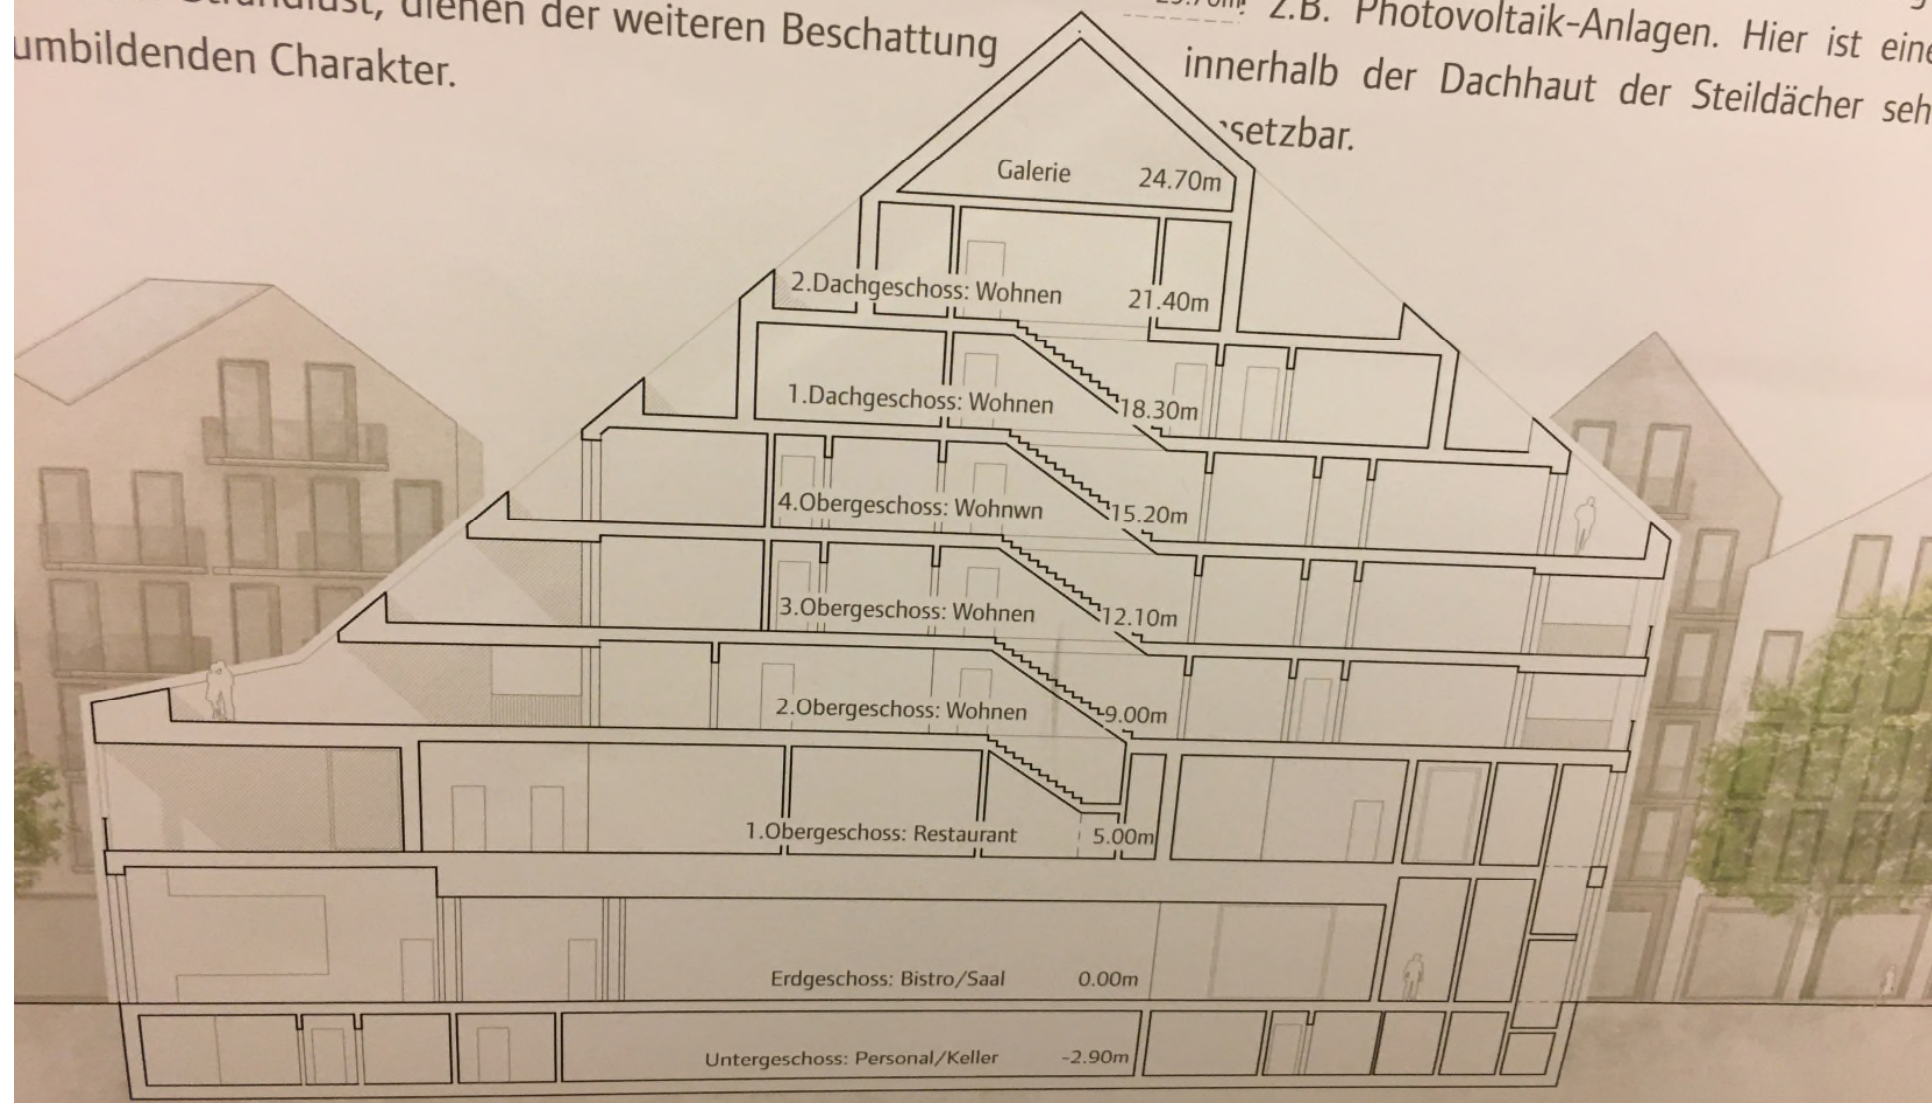

Schnitt AA Uferparallel | 1:200